



Поперховий план творчої майстерні
 вул. Малопадвальна, 4, кв. 24-а
 загальна площа 35,5 м²

- 1. Площа майстерні — 20,8 м²
- 2. Площа коридору — 4,3 м²
- 3. Площа санвузла — 1,2 м²
- 4. Коридор — 9,2 м²

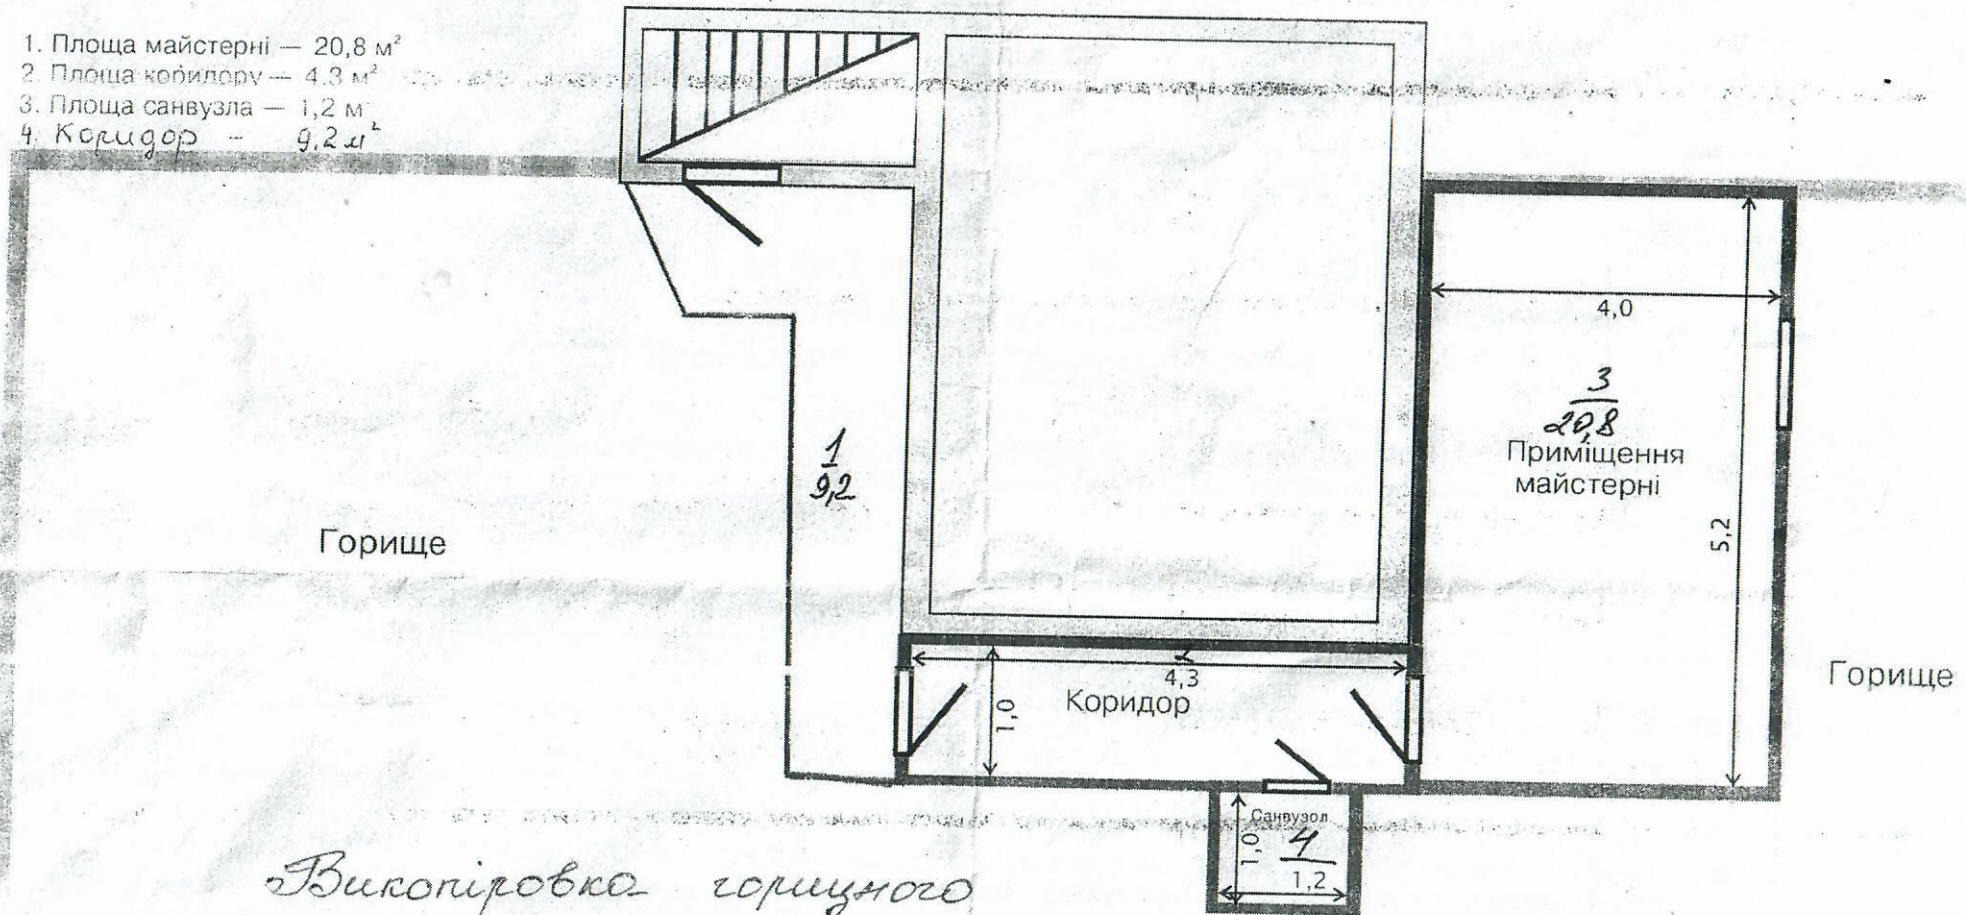

Викопіровка горішнього приміщення пл. 35,5 м² по вул. М. Підвальна 4.

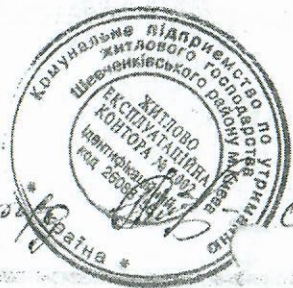

майстер *[Signature]* О. І. Фашка

Фотографії об'єкта оцінки

