


Фотографії об'єкта оцінки



ІНТЕР'ЄРНИЙ ПЛАН
 На будівлю № "А" по пров.
 Артилерійський № 50
 район Радянський м. Київ
 Масштаб = 1: 200

} - 15,3 кв.м.

ПОСІДКА № "А"

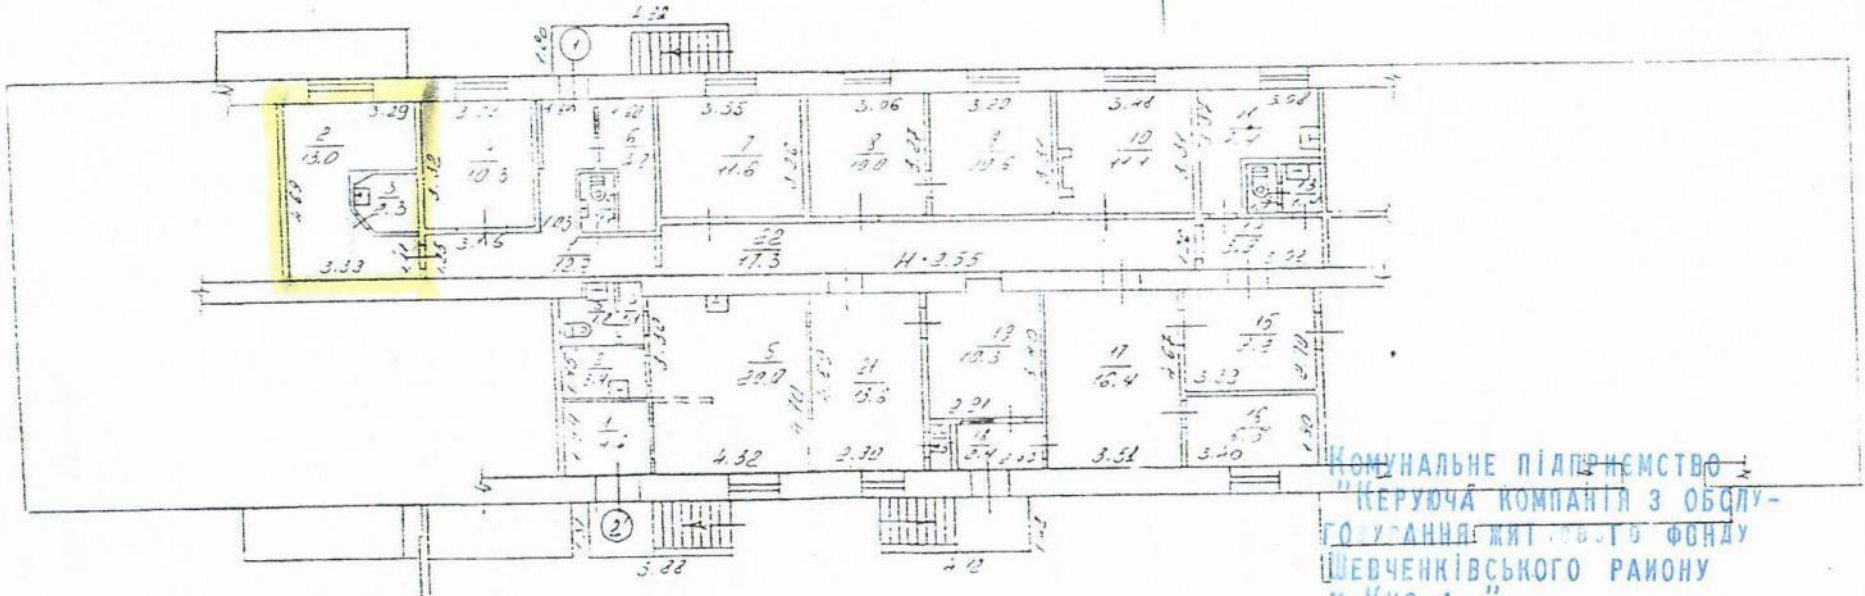

Комунальне підприємство
 "Керуюча компанія з обслу-
 гоування житлових фондів
 Шевченківського району
 м. Києва
 вул. Білоруська, 1 м. Київ
 04050 Відділ оренди

Копія вірна