


Фотографії об'єкта о

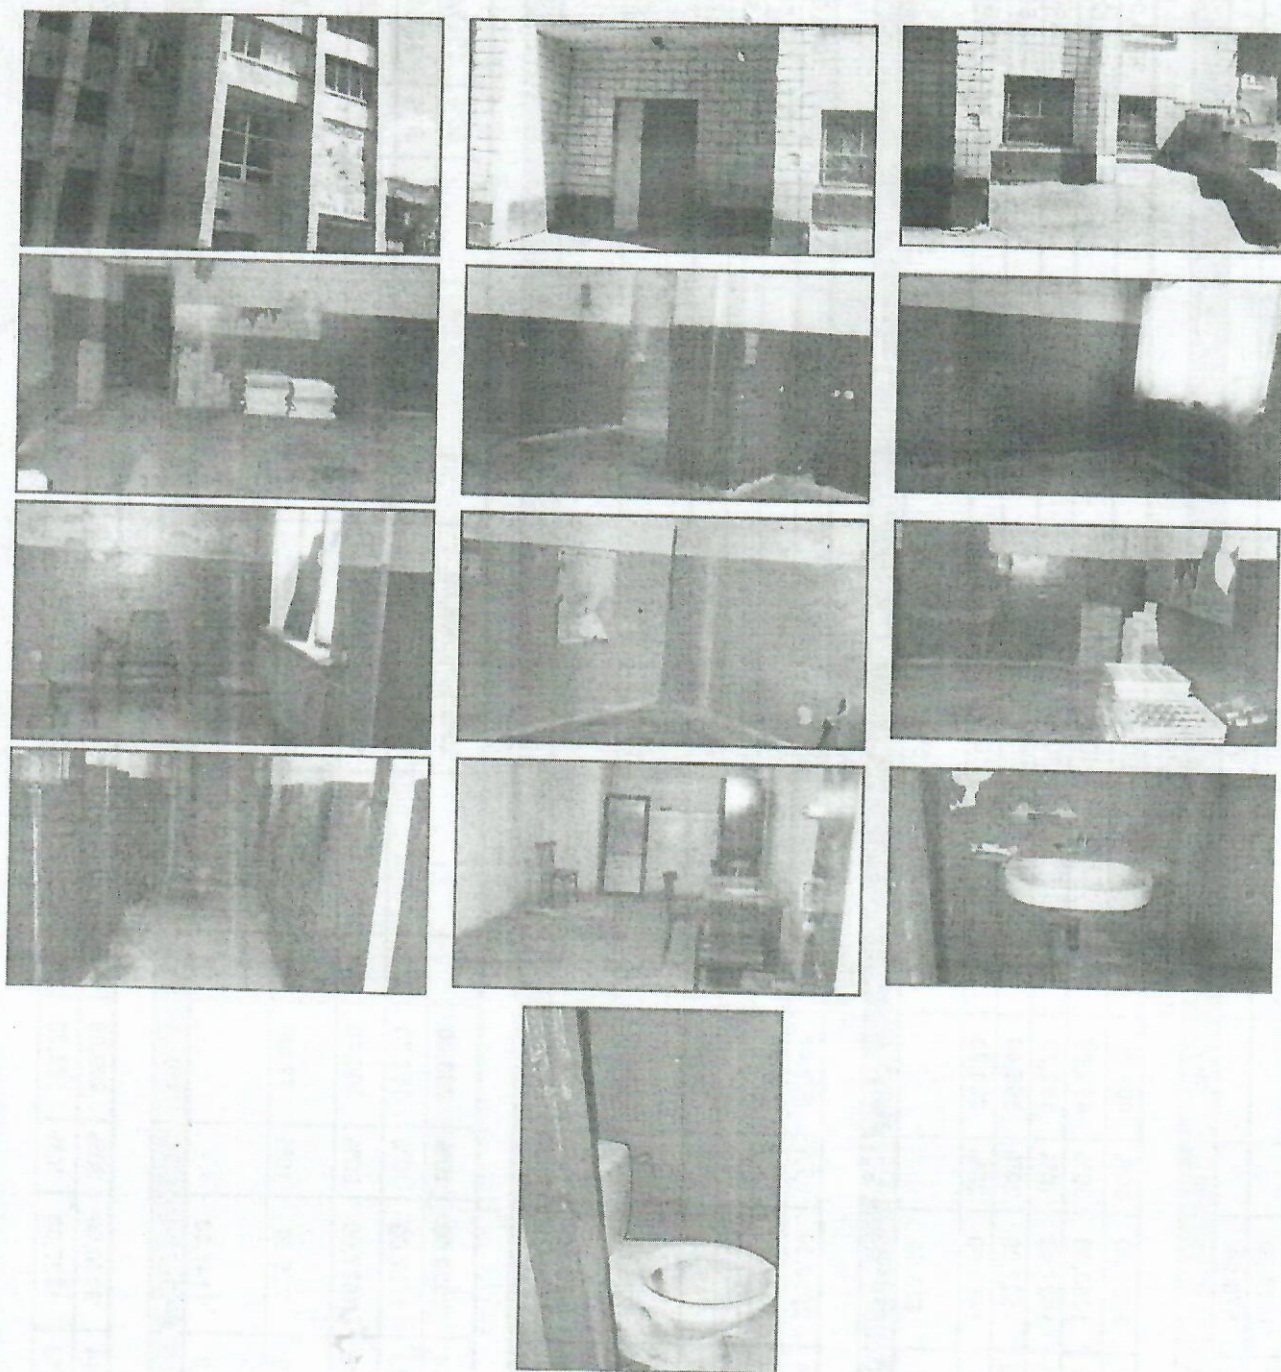


# ПЛАН

нежилих приміщень вбудованих у житловий будинок

вулиця Щусєва буд. № 34/1  
 місто Київ  
 район Шевченківський

Масштаб 1 : 100

Цоколь Літ. А

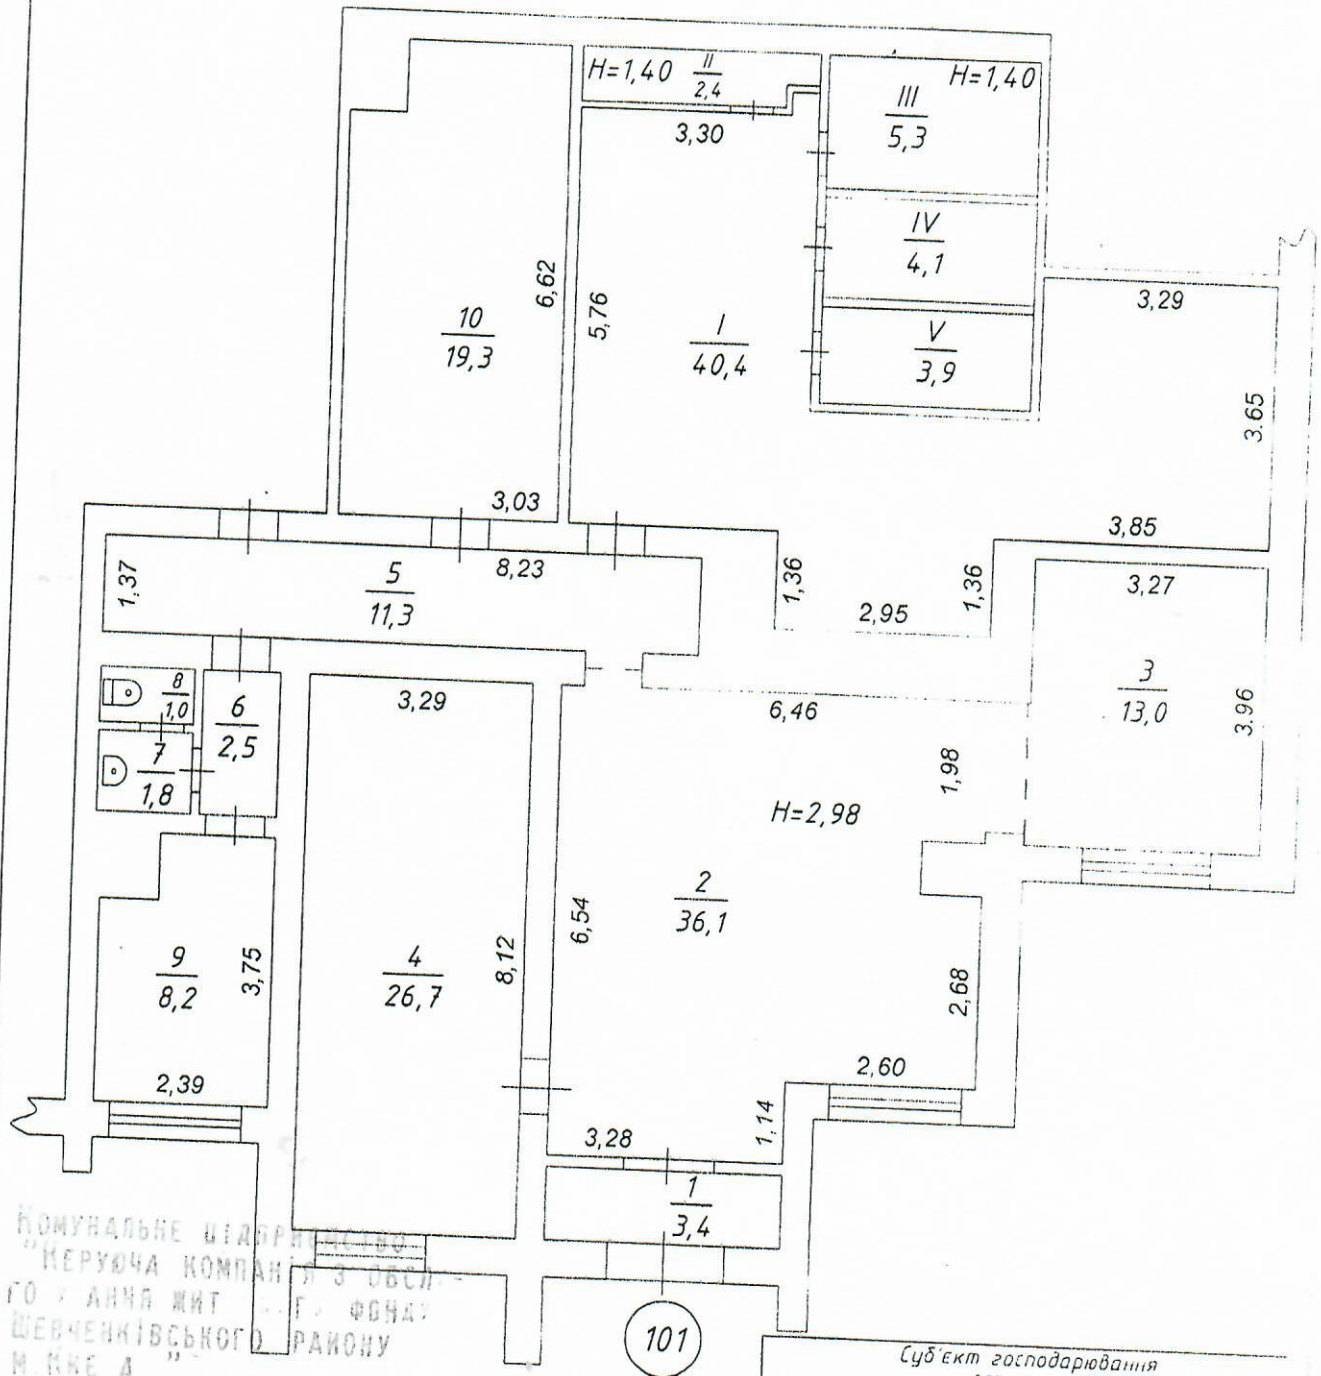

КОМУНАЛЬНЕ ПІДПРИЄМСТВО  
 "КЕРУЮЧА КОМПАНІЯ" З ОБСЛУГОВУВАННЯ  
 ГОСПОДАРСТВА ЖИТ. ПОВ. ФОНДУ  
 ШЕВЧЕНКІВСЬКОГО РАЙОНУ  
 М. КИЇВ А  
 ВУЛ. БІЛОРУСЬКА, 1 М. КИЇВ  
 04050 ВІДДІЛ ОРЕНДИ

**Копія вірна**

Суб'єкт господарювання 10В "Б-1-Г"		
Керівник		Болгарін Б.І.
Виконав		Полонська Г.
Перевірив		Болгарін Б.
ДАТА ВИКОНАННЯ	28 02 2018р	